

Situasjonskart



Kristiansand


Eiendom:
2/874

Dato:
02.10.2023

Målestokk:
1:500



UTM-32

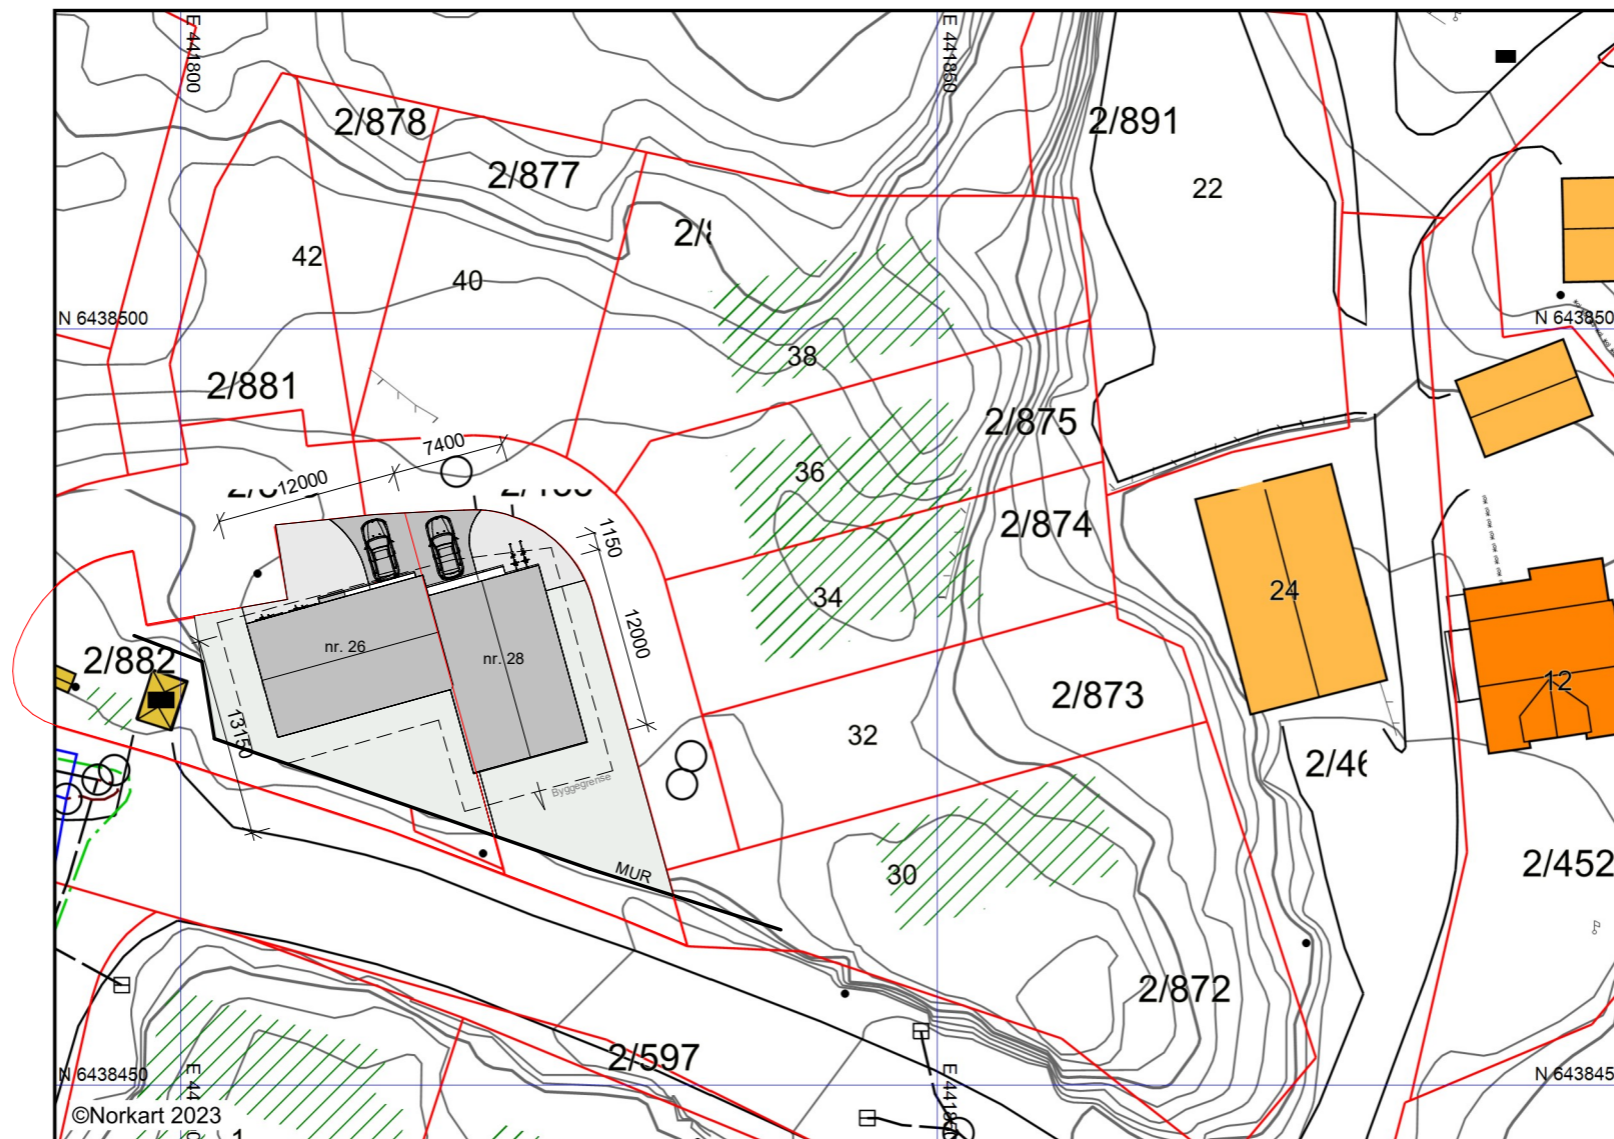

NR. 26 2/882

Tomteareal = 413m²
Maks BYA = 140m²

BYA = 92,8m²
BRA 1. et = 77,5m²
BRA 2. et = 77,5m²
Tot BRA = 155,0m²

BRA overdekket = 4,1m²
Uteoppholdsareal/permeable flater > 80m²

NR. 28 2/871

Tomteareal = 276m²
Maks BYA = 140m²

BYA = 92,0m²
BRA 1. et = 77,5m²
BRA 2. et = 77,5m²
Tot BRA = 155,0m²

BRA overdekket = 3,3m²
Uteoppholdsareal/permeable flater > 80m²

Markestøheia 26 og 28

Gnr/Bnr: 2/882 og 2/871

NIVA SØKNADSTEGNING	TEGN NR: A-10.01	REV.
TEGNING Situasjonsplan	MÅL: 1 : 500	TEGN: BL ARK: A3
	DATO: 09.10.2024	ANSV: JJV KONTR: JJV

SEIL
ARKITEKTER