


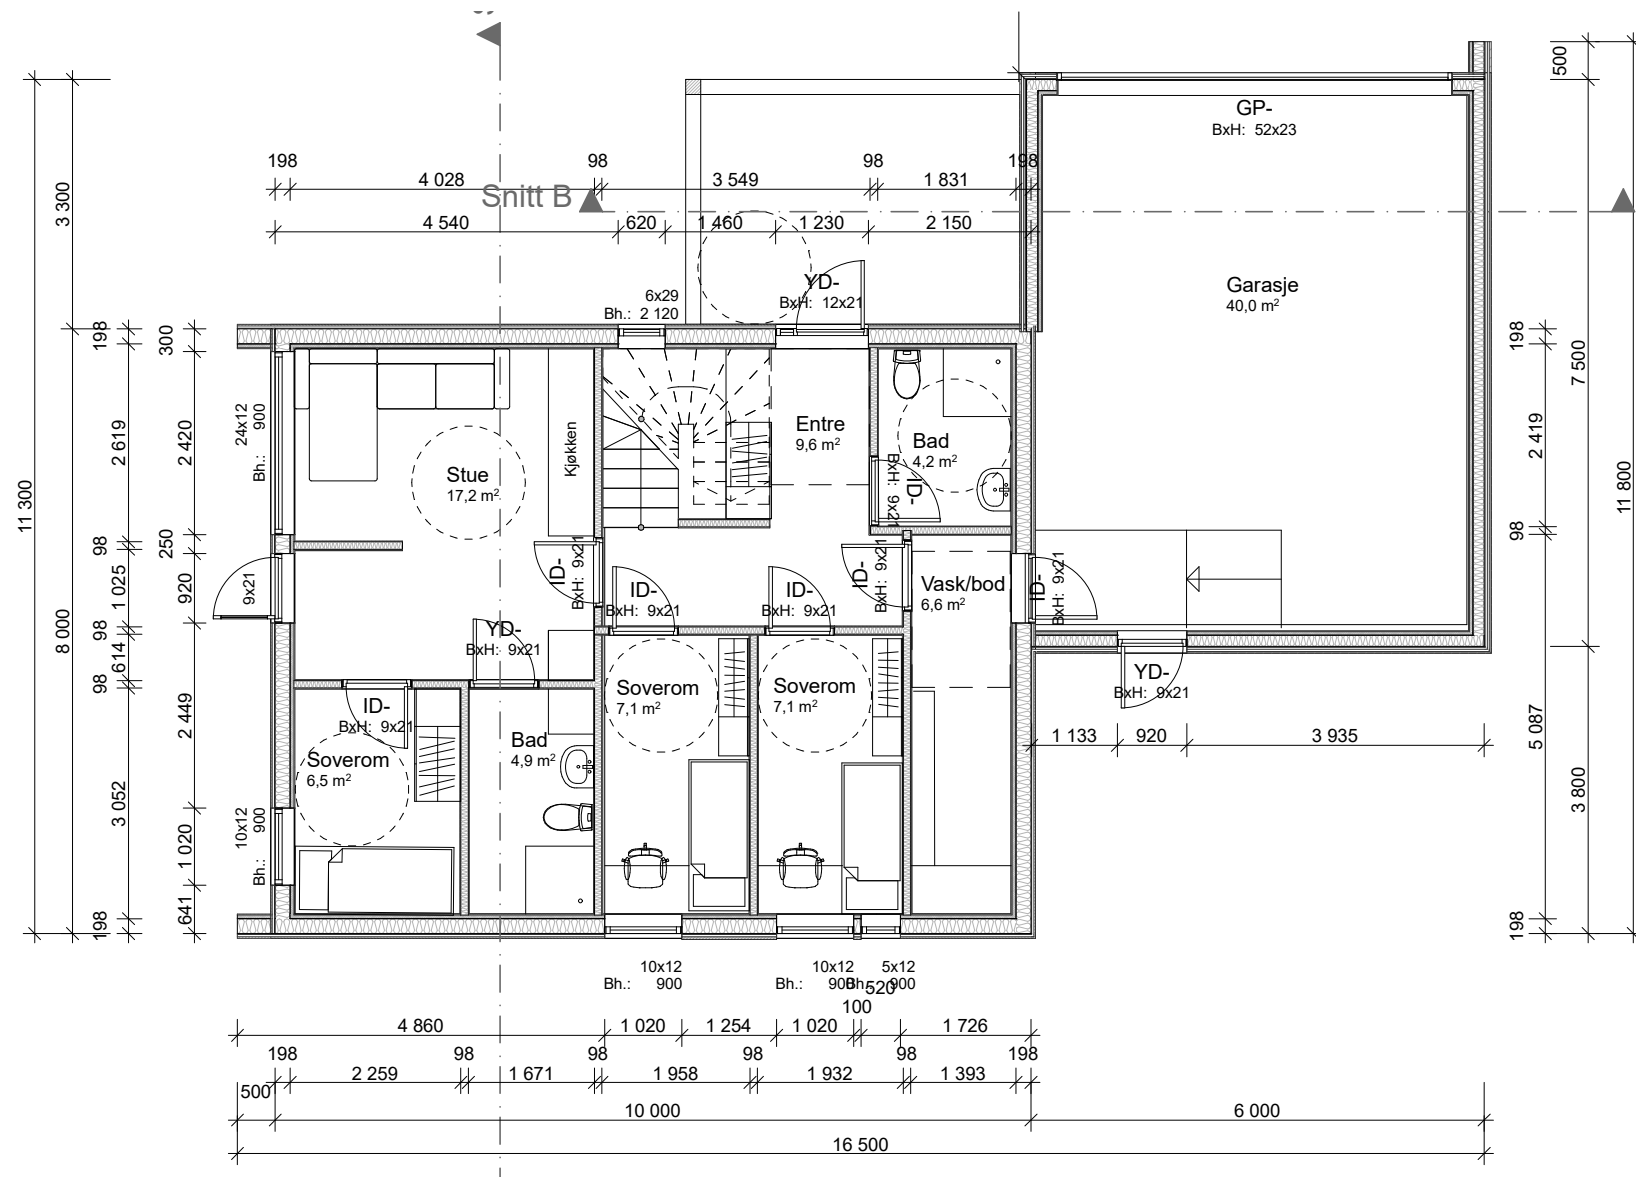

AREAL BRA:
1 ETG: 71M2
GARASJE: 40M2
2 ETG: 71M2
ÅPENT BEBYGD 1 ETG: 13M2
ÅPENT BEBYGD 2 ETG: 6M2
Hagestue: 22m2
TOTAL: 223m2

AREAL BYA:
BOLIG: 82M2
GARASJE: 46M2
ÅPENT BEBYGD: 14M2
TOTAL: 142m2

B		Tilgjengelighet	04.09.26	DN	
A		Vinduer/dør	22.11.24	DN	
Rev	Nr	Beskrivelse	Dato	Sign	Kontr

Tiltakshaver					
Flekkerøy Bygg					
Prosjekt			Kommune:		Gnr./Bnr./Festenr..
Enebolig Revemyrstien 13			Kristiansand		2/818
 Flatnes Bygg Consult			Tegn :	David	Prosjektnr.: 2578
			Fase -		
			GODKJ.		
			Målestokk	1:100	Type tegning: Plan 1. etasje
			Dato	01.11.24	Tegningsnr.: A22-101
TEGNINGEN MÅ HVERKEN HELT ELLER DELVIS KOPIERES ELLER BENYTTES VED UTFØRELSE AV ARBEID SOM FLATNES BYGG CONSULT AS IKKE MEDVIRKER I					