


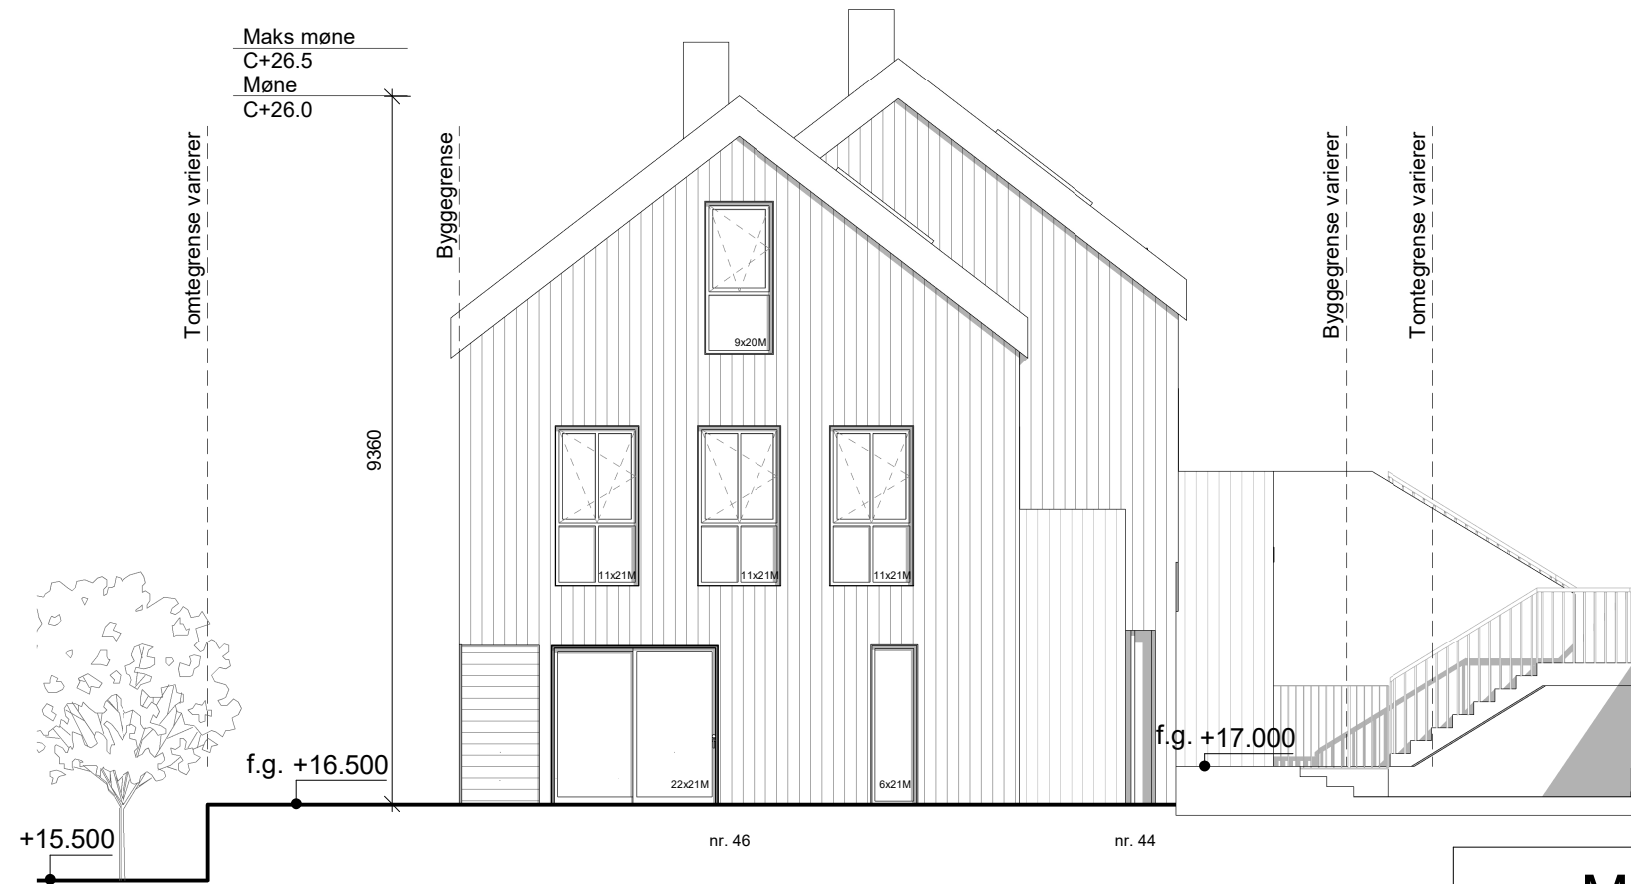

Vest



Sør

Markestøheia 44 og 46

Gnr/Bnr: 2/880 og 2/879

NIVA SØKNADSTEGNING	TEGN NR: A-40.01	REV.	
	TEGNING 1 : 100	TEGN: FYR	ARK: A3
Fasade Sør/Vest	DATO: 06.01.2026	ANSV: JJV	KONTR: JJV

SEIL
ARKITEKTER