




Maks møne  
C+27.0  
Møne  
C+26.5

Øst

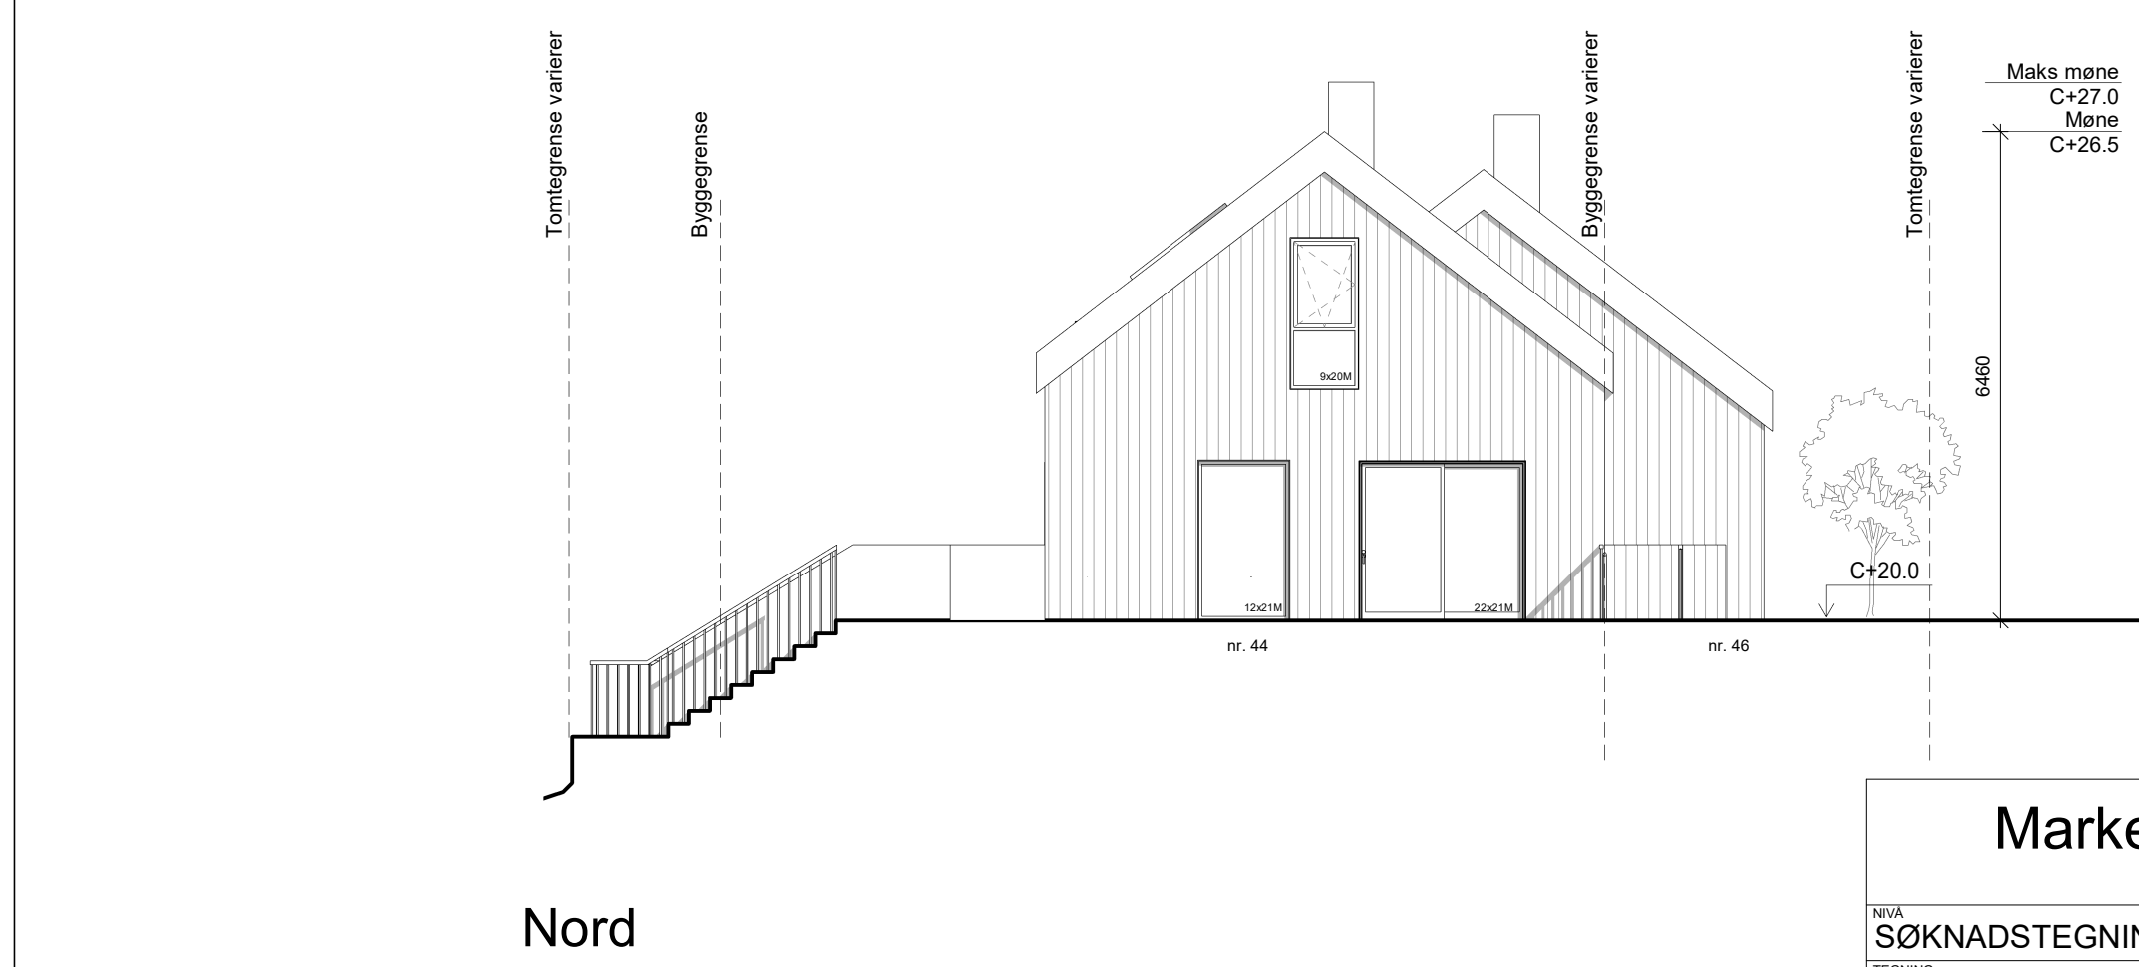

Maks møne  
C+27.0  
Møne  
C+26.5

Nord

# Markestøheia 44 og 46

Gnr/Bnr: 2/880 og 2/879

NIVA <b>SØKNADSTEGNING</b>	TEGN NR: A-40.02	REV.	
	TEGNING Fasade Nord/Øst	MÅL: 1 : 100	TEGN: ARK: FYR A3
	DATO: 06.01.2026	ANSV: JJV	KONTR: JJV

**SEIL**  
ARKITEKTER