


1:100 Fasade Vest

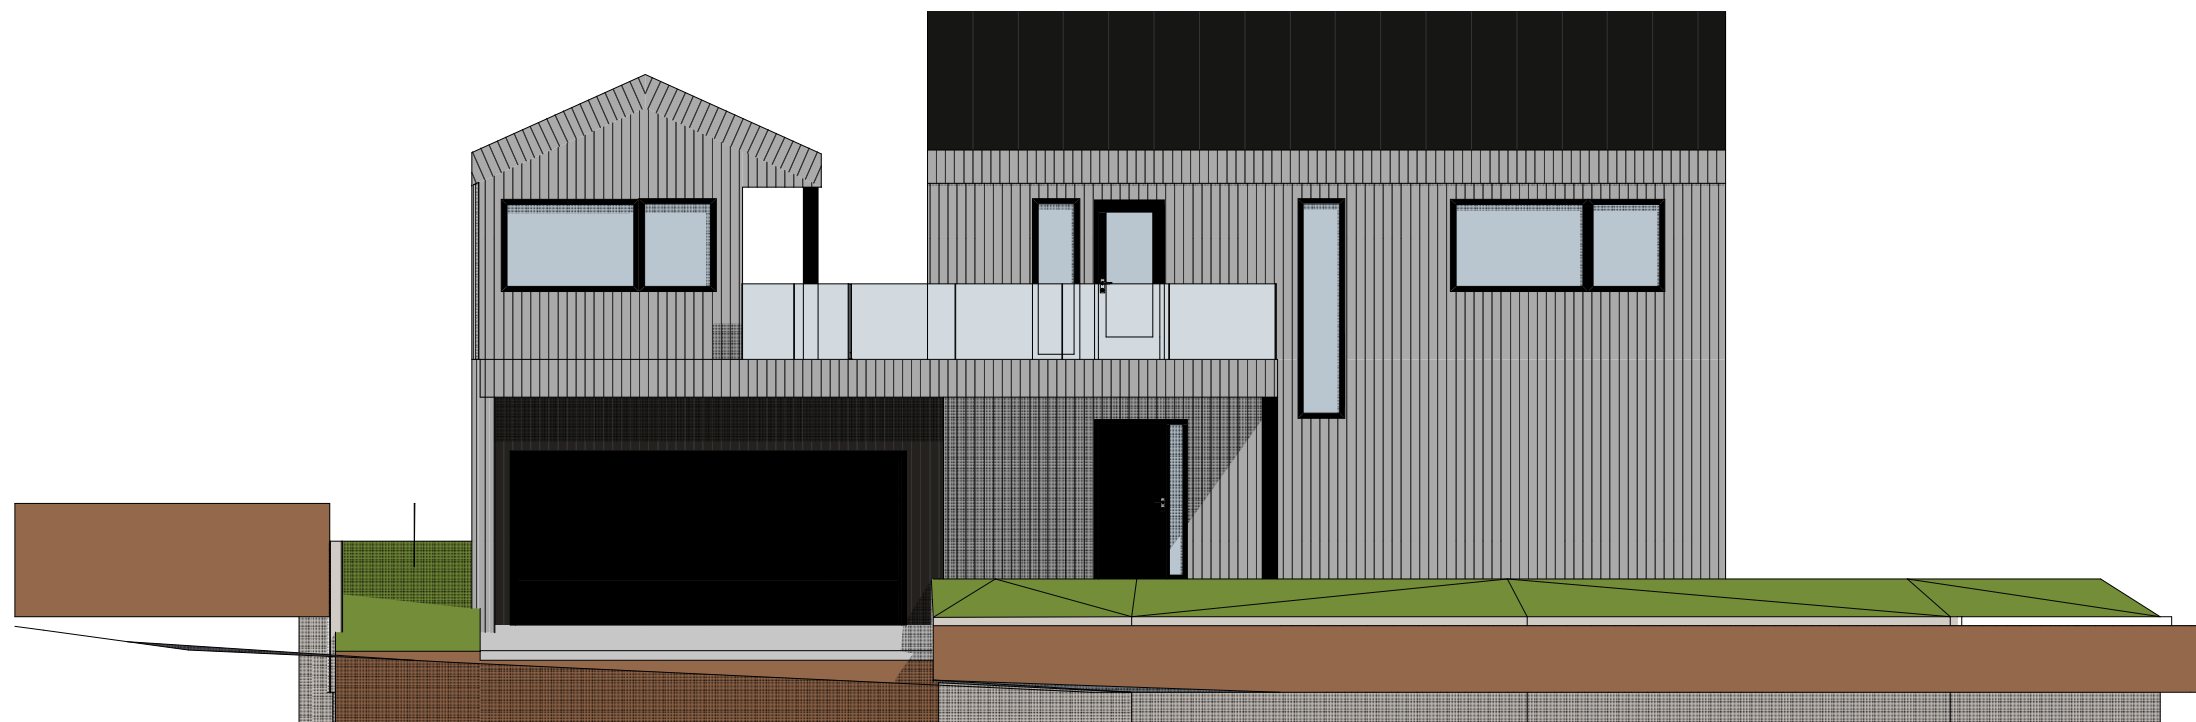

1:100 Fasade Nord

Rev	Nr	Beskrivelse	Dato	Sign	Kontr
A		Vinduer/dør	22.11.24	DN	

Tiltakshaver		<b>Flekkerøy Bygg</b>		Kommune:		Gnr./Bnr./Festnr.	
Prosjekt		<b>Enebolig Revemyrstien 13</b>		<b>Kristiansand</b>		<b>2/818</b>	
 <b>Flatnes Bygg Consult</b>		Tegn :	<b>David</b>	Prosjektnr.:	<b>2578</b>	Fase	<b>-</b>
		GODKJ.		Type tegning:	<b>Fasade Nord og Vest</b>		Tegningsnr.:
Målestokk	<b>1:100</b>	Dato	<b>01.11.24</b>				

© Flatnes Bygg Consult AS 1997 | www.flatnes.no

TEGNINGEN MÅ HVERKEN HELT ELLER DELVIS KOPIERES ELLER BENYTTES VED UTFØRELSE AV ARBEID SOM FLATNES BYGG CONSULT AS IKKE MEDVIRKER I