


1:100 Fasade Sør

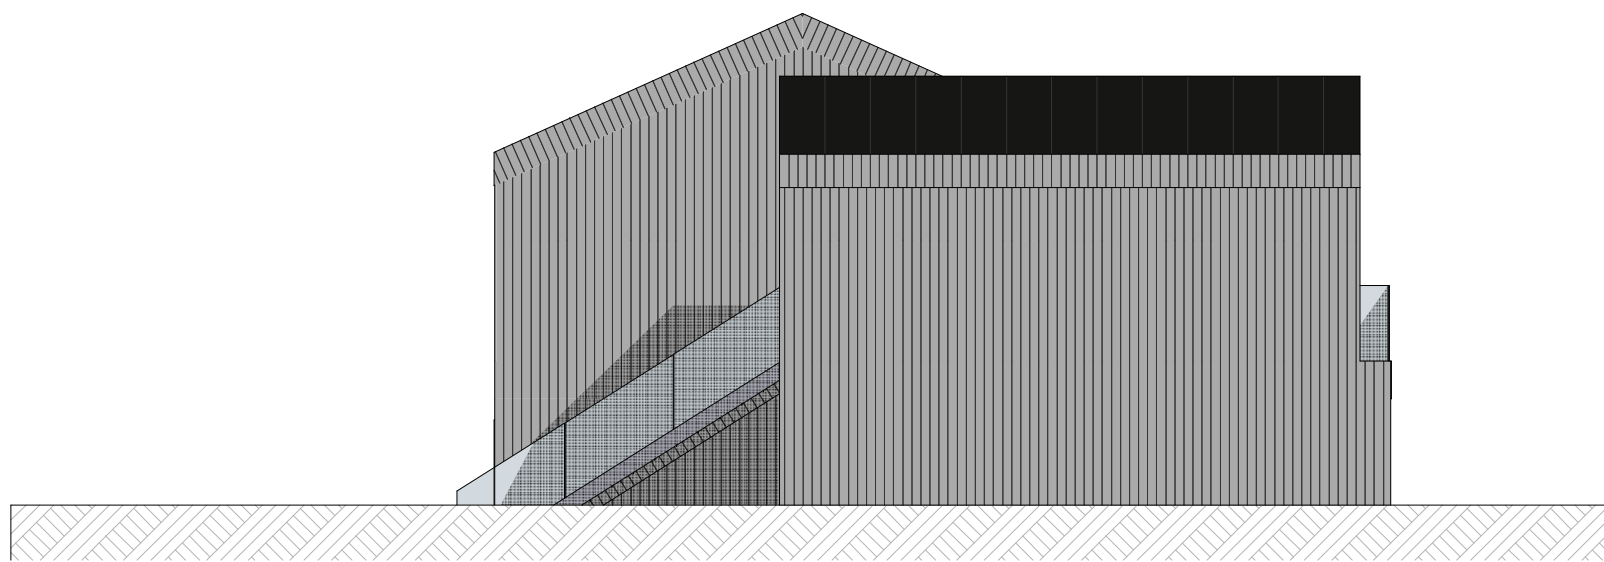

1:100 Fasade Øst

Rev	Nr	Beskrivelse	Dato	Sign	Kontr
A		Vinduer/dør	22.11.24	DN	

Tiltakshaver <b>Flekkerøy Bygg</b>		Kommune: <b>Kristiansand</b>		Gnr./Bnr./Festnr. <b>2/818</b>
Prosjekt <b>Enebolig Revemyrstien 13</b>				
 <b>Flatnes Bygg Consult</b>	Tegn : <b>David</b>	Prosjektnr.: <b>2578</b>	Fase <b>-</b>	
	GODKJ.			
	Målestokk <b>1:100</b>	Type tegning: <b>Fasade Sør og Øst</b>	Tegningsnr.: <b>A40-102</b>	
	Dato <b>01.11.24</b>			
TEGNINGEN MÅ HVERKEN HELT ELLER DELVIS KOPIERES ELLER BENYTTES VED UTFØRELSE AV ARBEID SOM FLATNES BYGG CONSULT AS IKKE MEDVIRKER I				

© Flatnes Bygg Consult AS 1997 | www.flatnes.no