




NORD-VEST

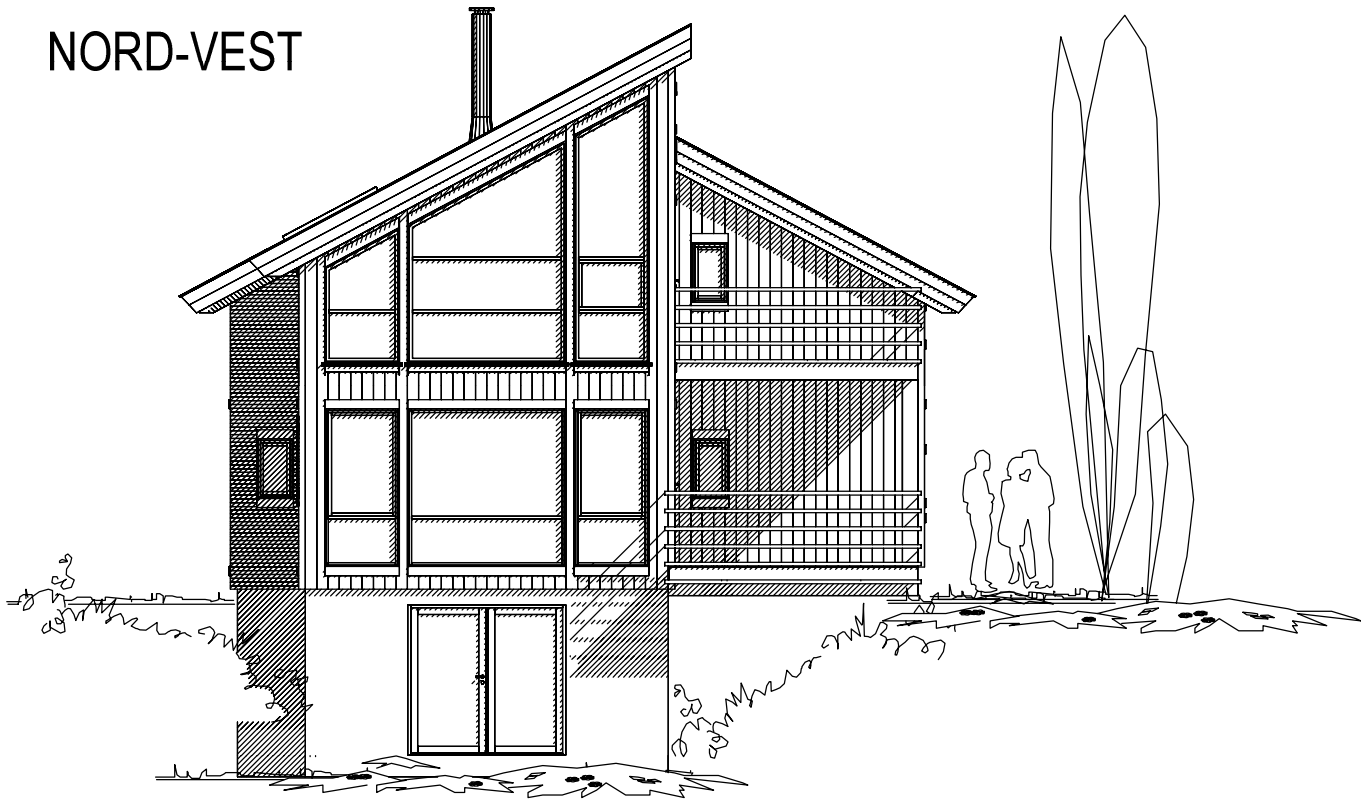


SYD-VEST

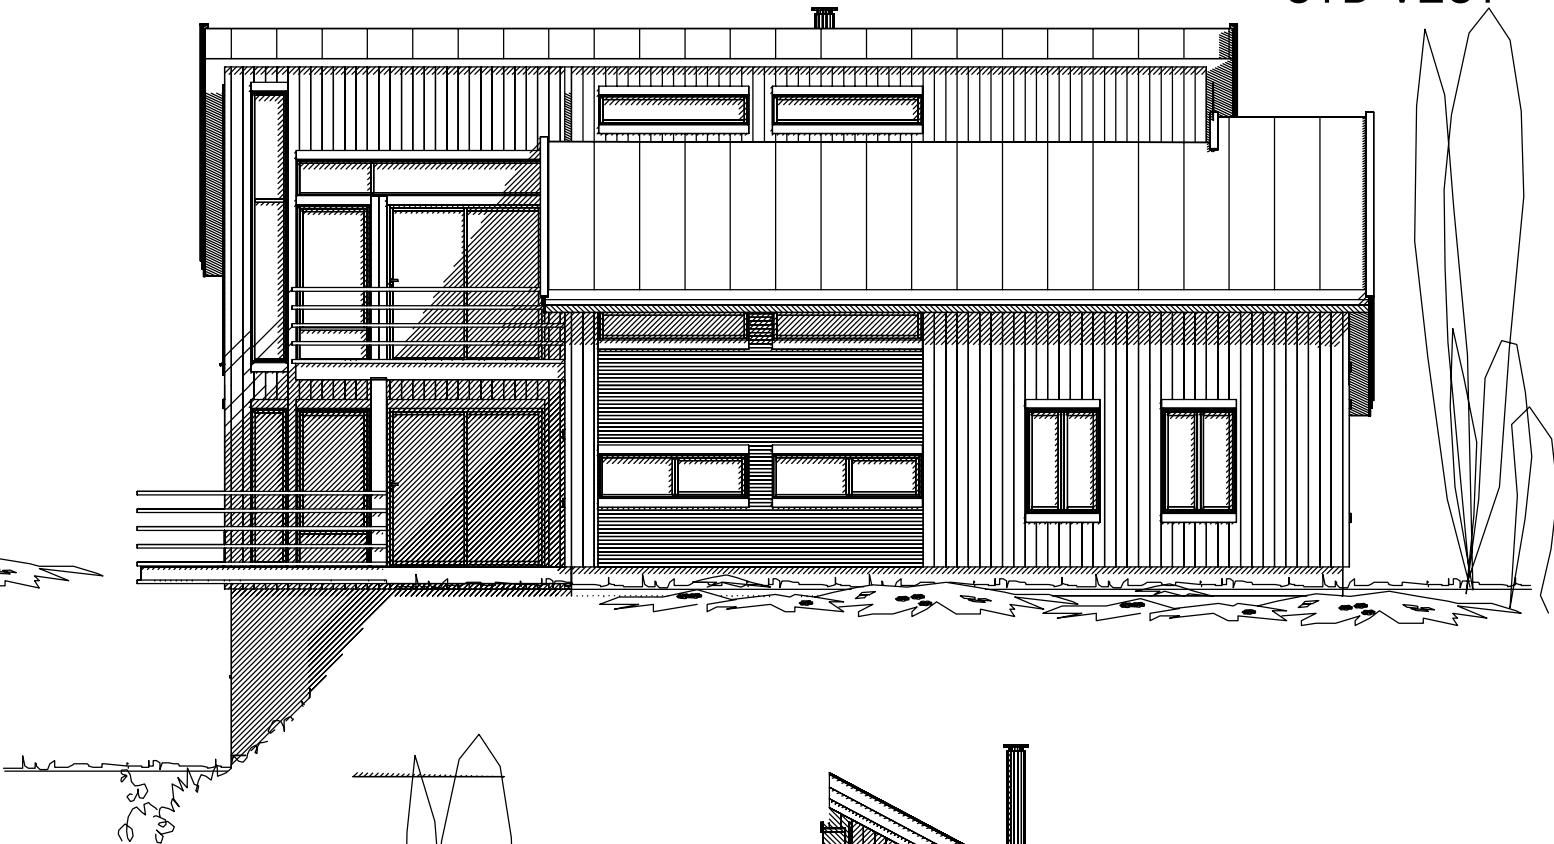

NORD-ØST

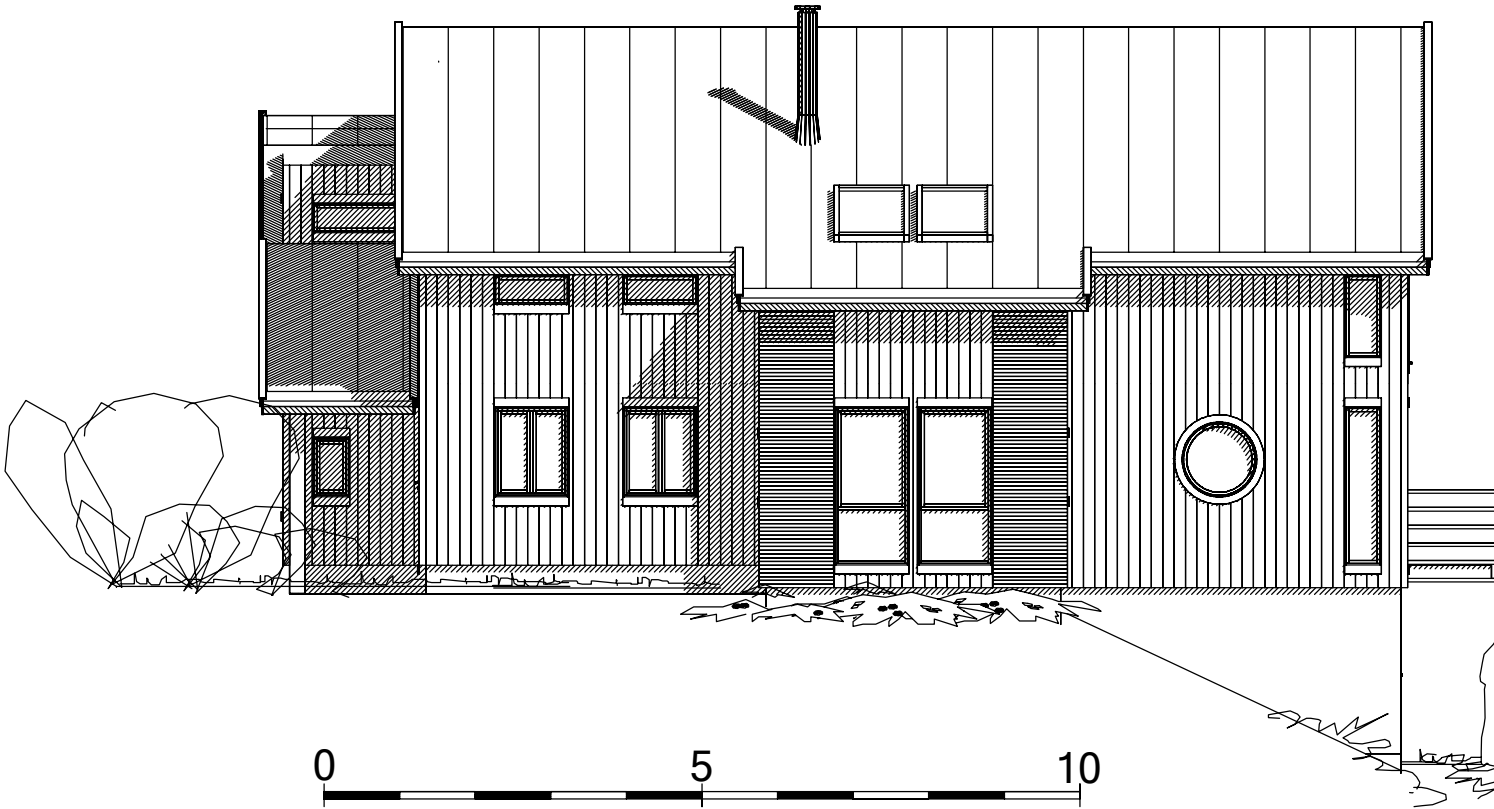

SYD-ØST

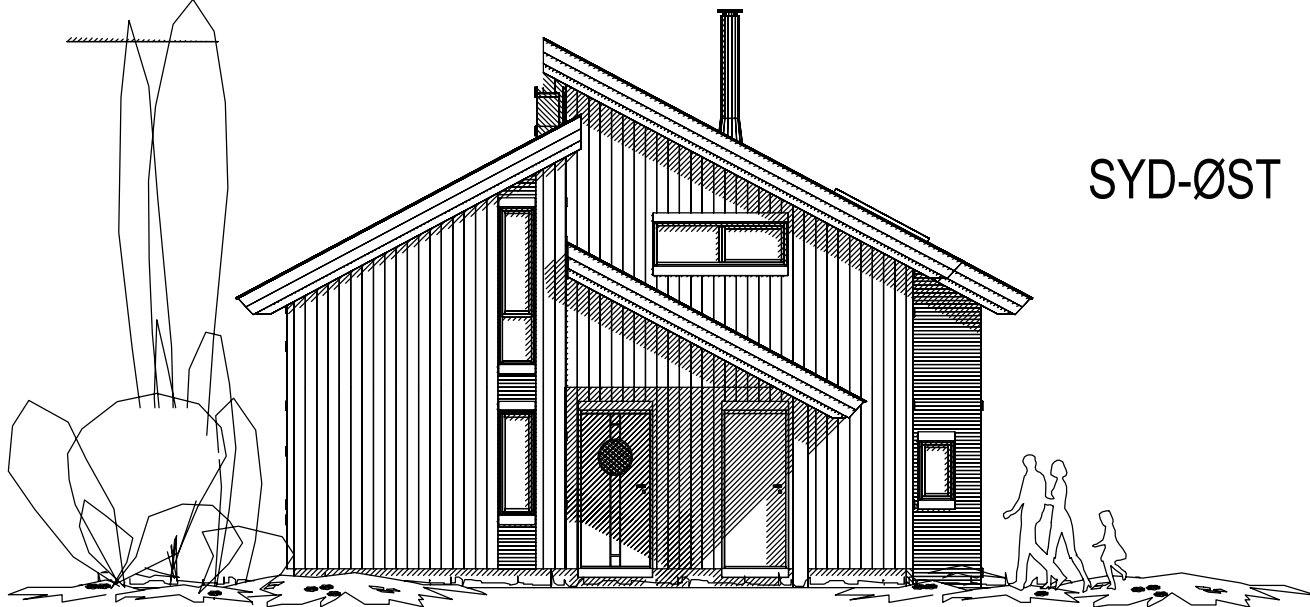

DATA DESIGN SYSTEM

REV. ANT.

REVIDERINGEN GJELDER

SIGN.

DATO

HYTTE

ARENA SENTRUM A/S

G.NR. 94

B.NR. 113

Fasader

HERØYA 72

KOMMUNE: KRISTIANSAND

FLATNES
bygg consult as

TEGN. DUNJA

PROSJ.NR.

2222

GODKJ.

MÅL 1 : 100

TEGN. NR.

504

DATO 01.03.2016

TEGNINGEN MÅ HVERKEN HELT ELLER DELVIS KOPIERES ELLER BENYTTES TIL UTFØRELSE AV ARBEID SOM FLATNES BYGG CONSULT AS IKKE MEDVIRKER I