Utskrift fra Norkart AS kartklient

Dato: 02.12.2025 Målestokk: 1:500 Koordinatsystem: UTM 32N

Det tas forbehold om riktigheten eller fullstendigheten av opplysningene i dette dokumentet.
Det kan ikke rettes krav som følge av at disse opplysningene benyttes som grunnlag for beslutninger.

N

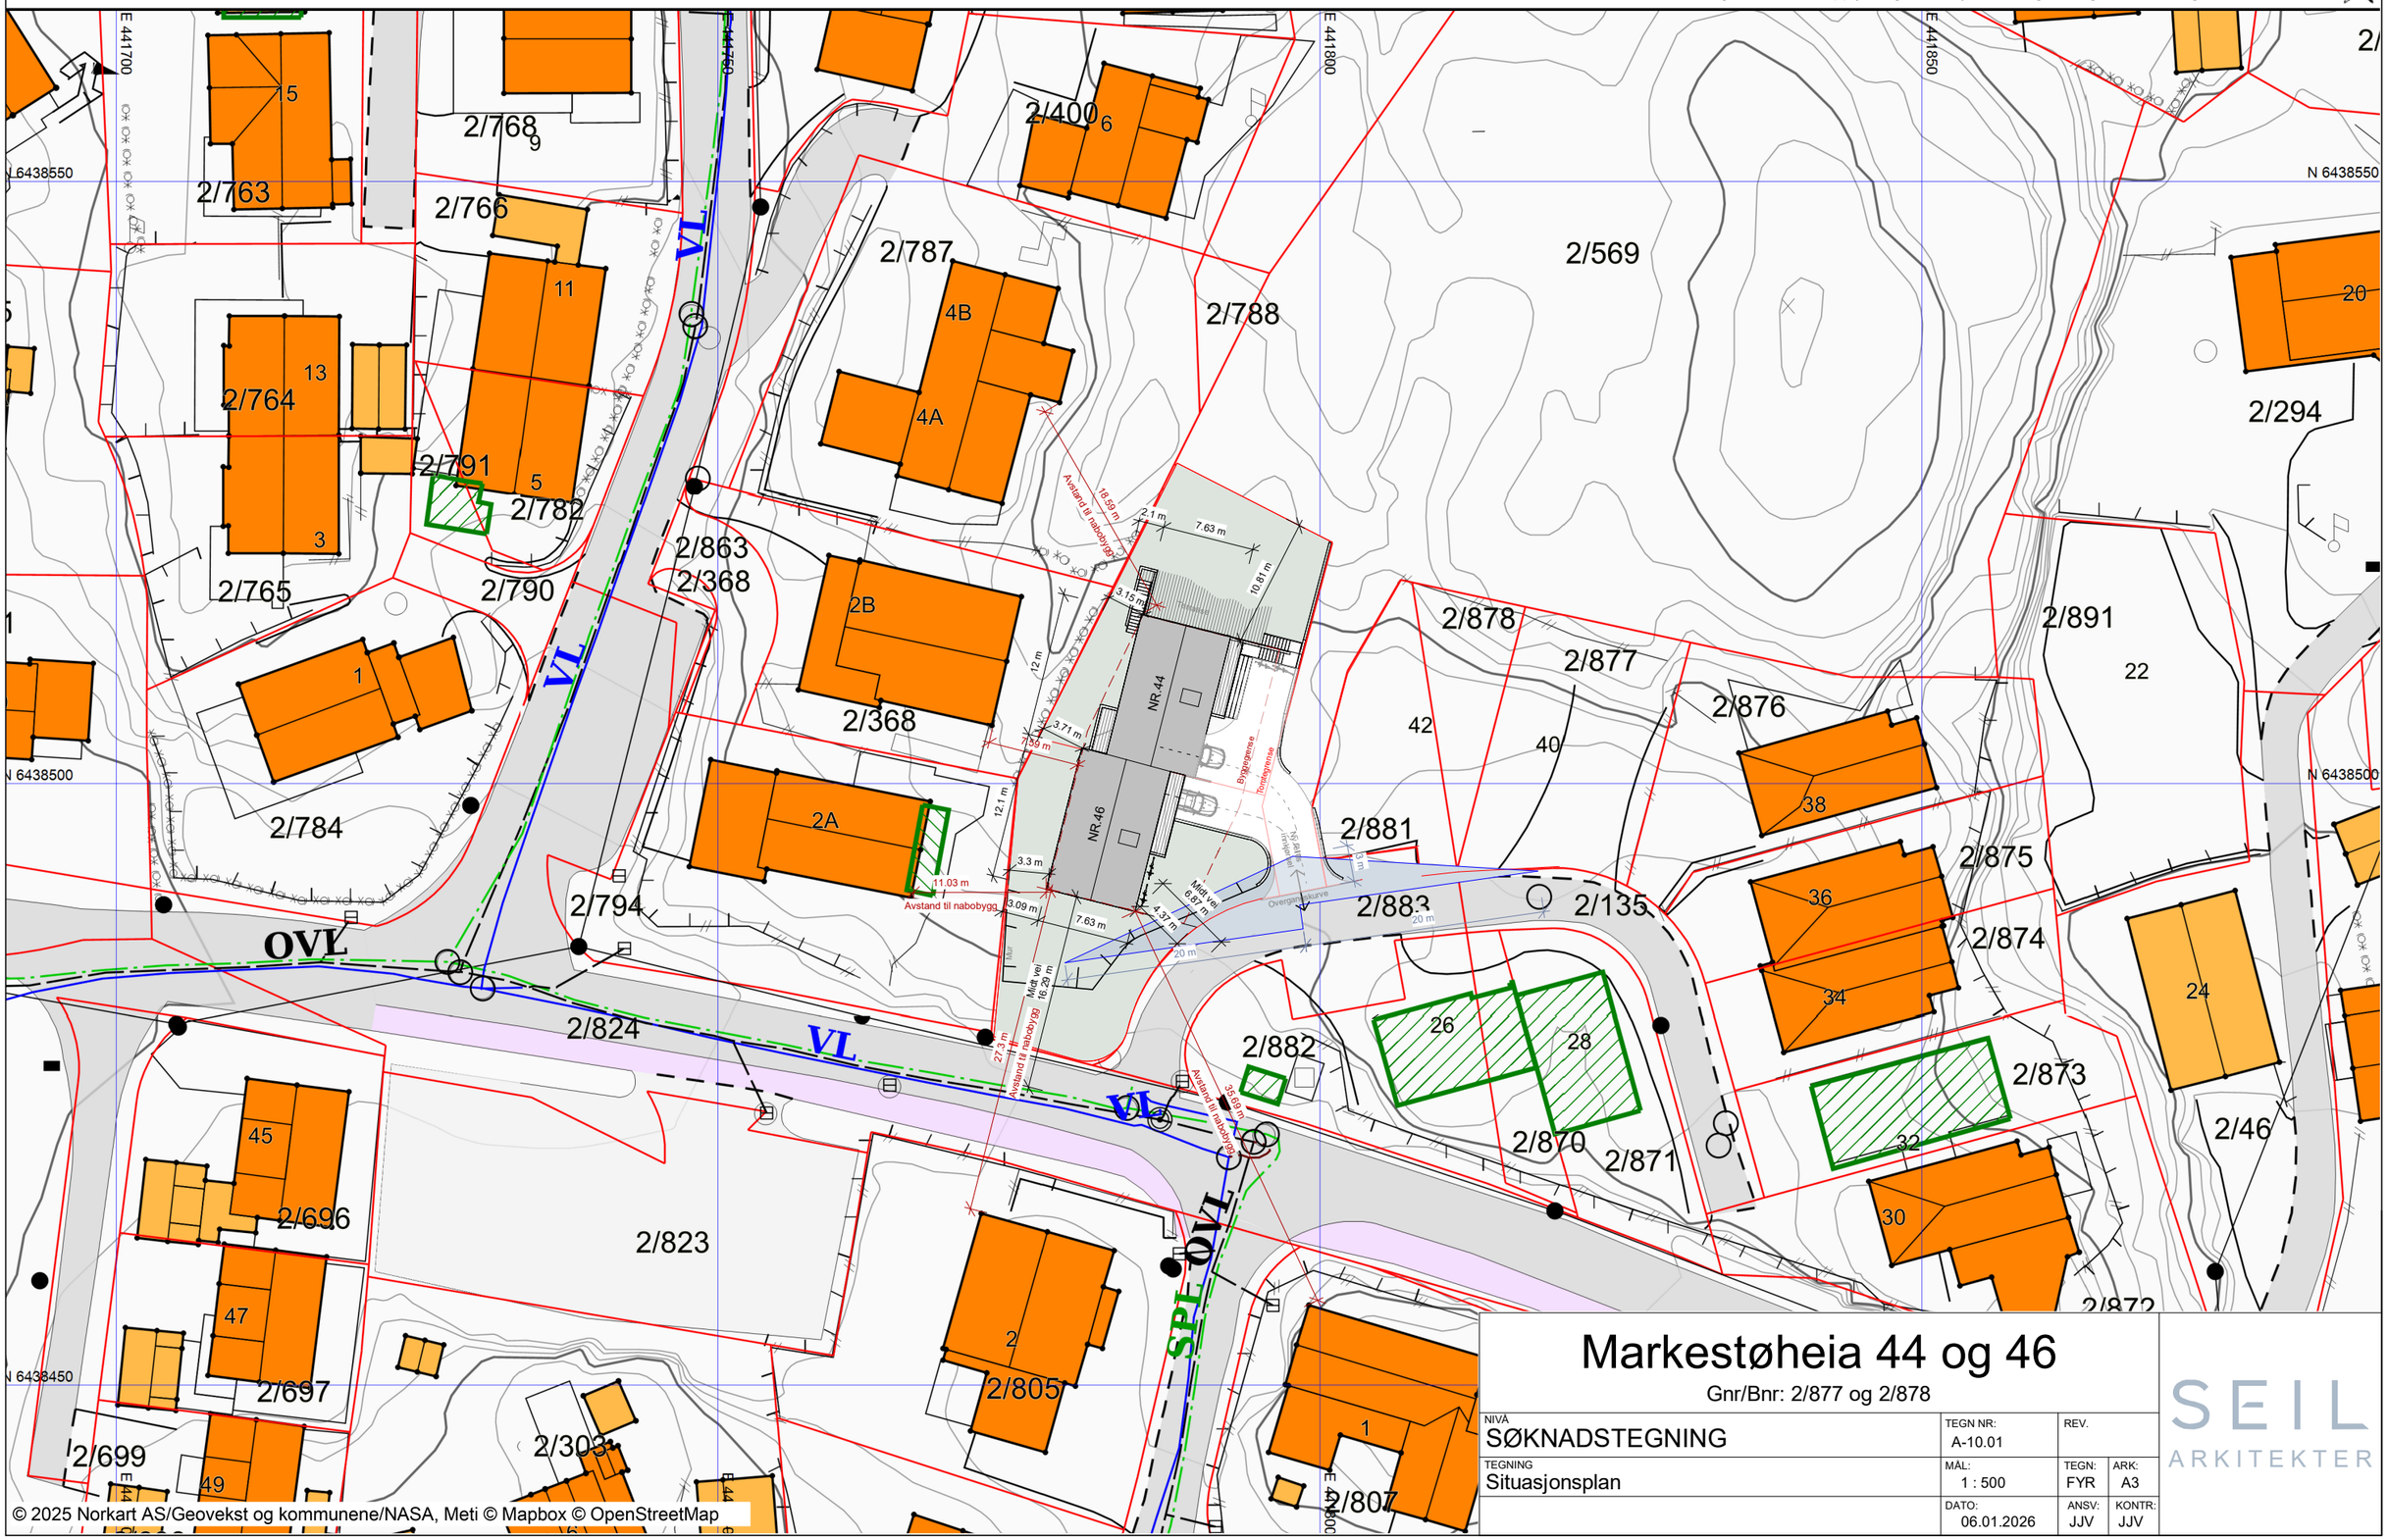

© 2025 Norkart AS/Geovekst og kommunene/NASA, Meti © Mapbox © OpenStreetMap

Markestøheia 44 og 46

Gnr/Bnr: 2/877 og 2/878

NIVÅ SØKNADSTEGNING	TEGN NR: A-10.01	REV.	
TEGNING Situasjonsplan	MÅL: 1 : 500	TEGN: FYR	ARK: A3
	DATO: 06.01.2026	ANSV: JJV	KONTR: JJV

SEIL ARKITEKTER

Q:\Projects\ARK-NET prosjekter\Revmyrveien\Tegninger\Nr. 44-46\Markestøheia 44-46.rvt